
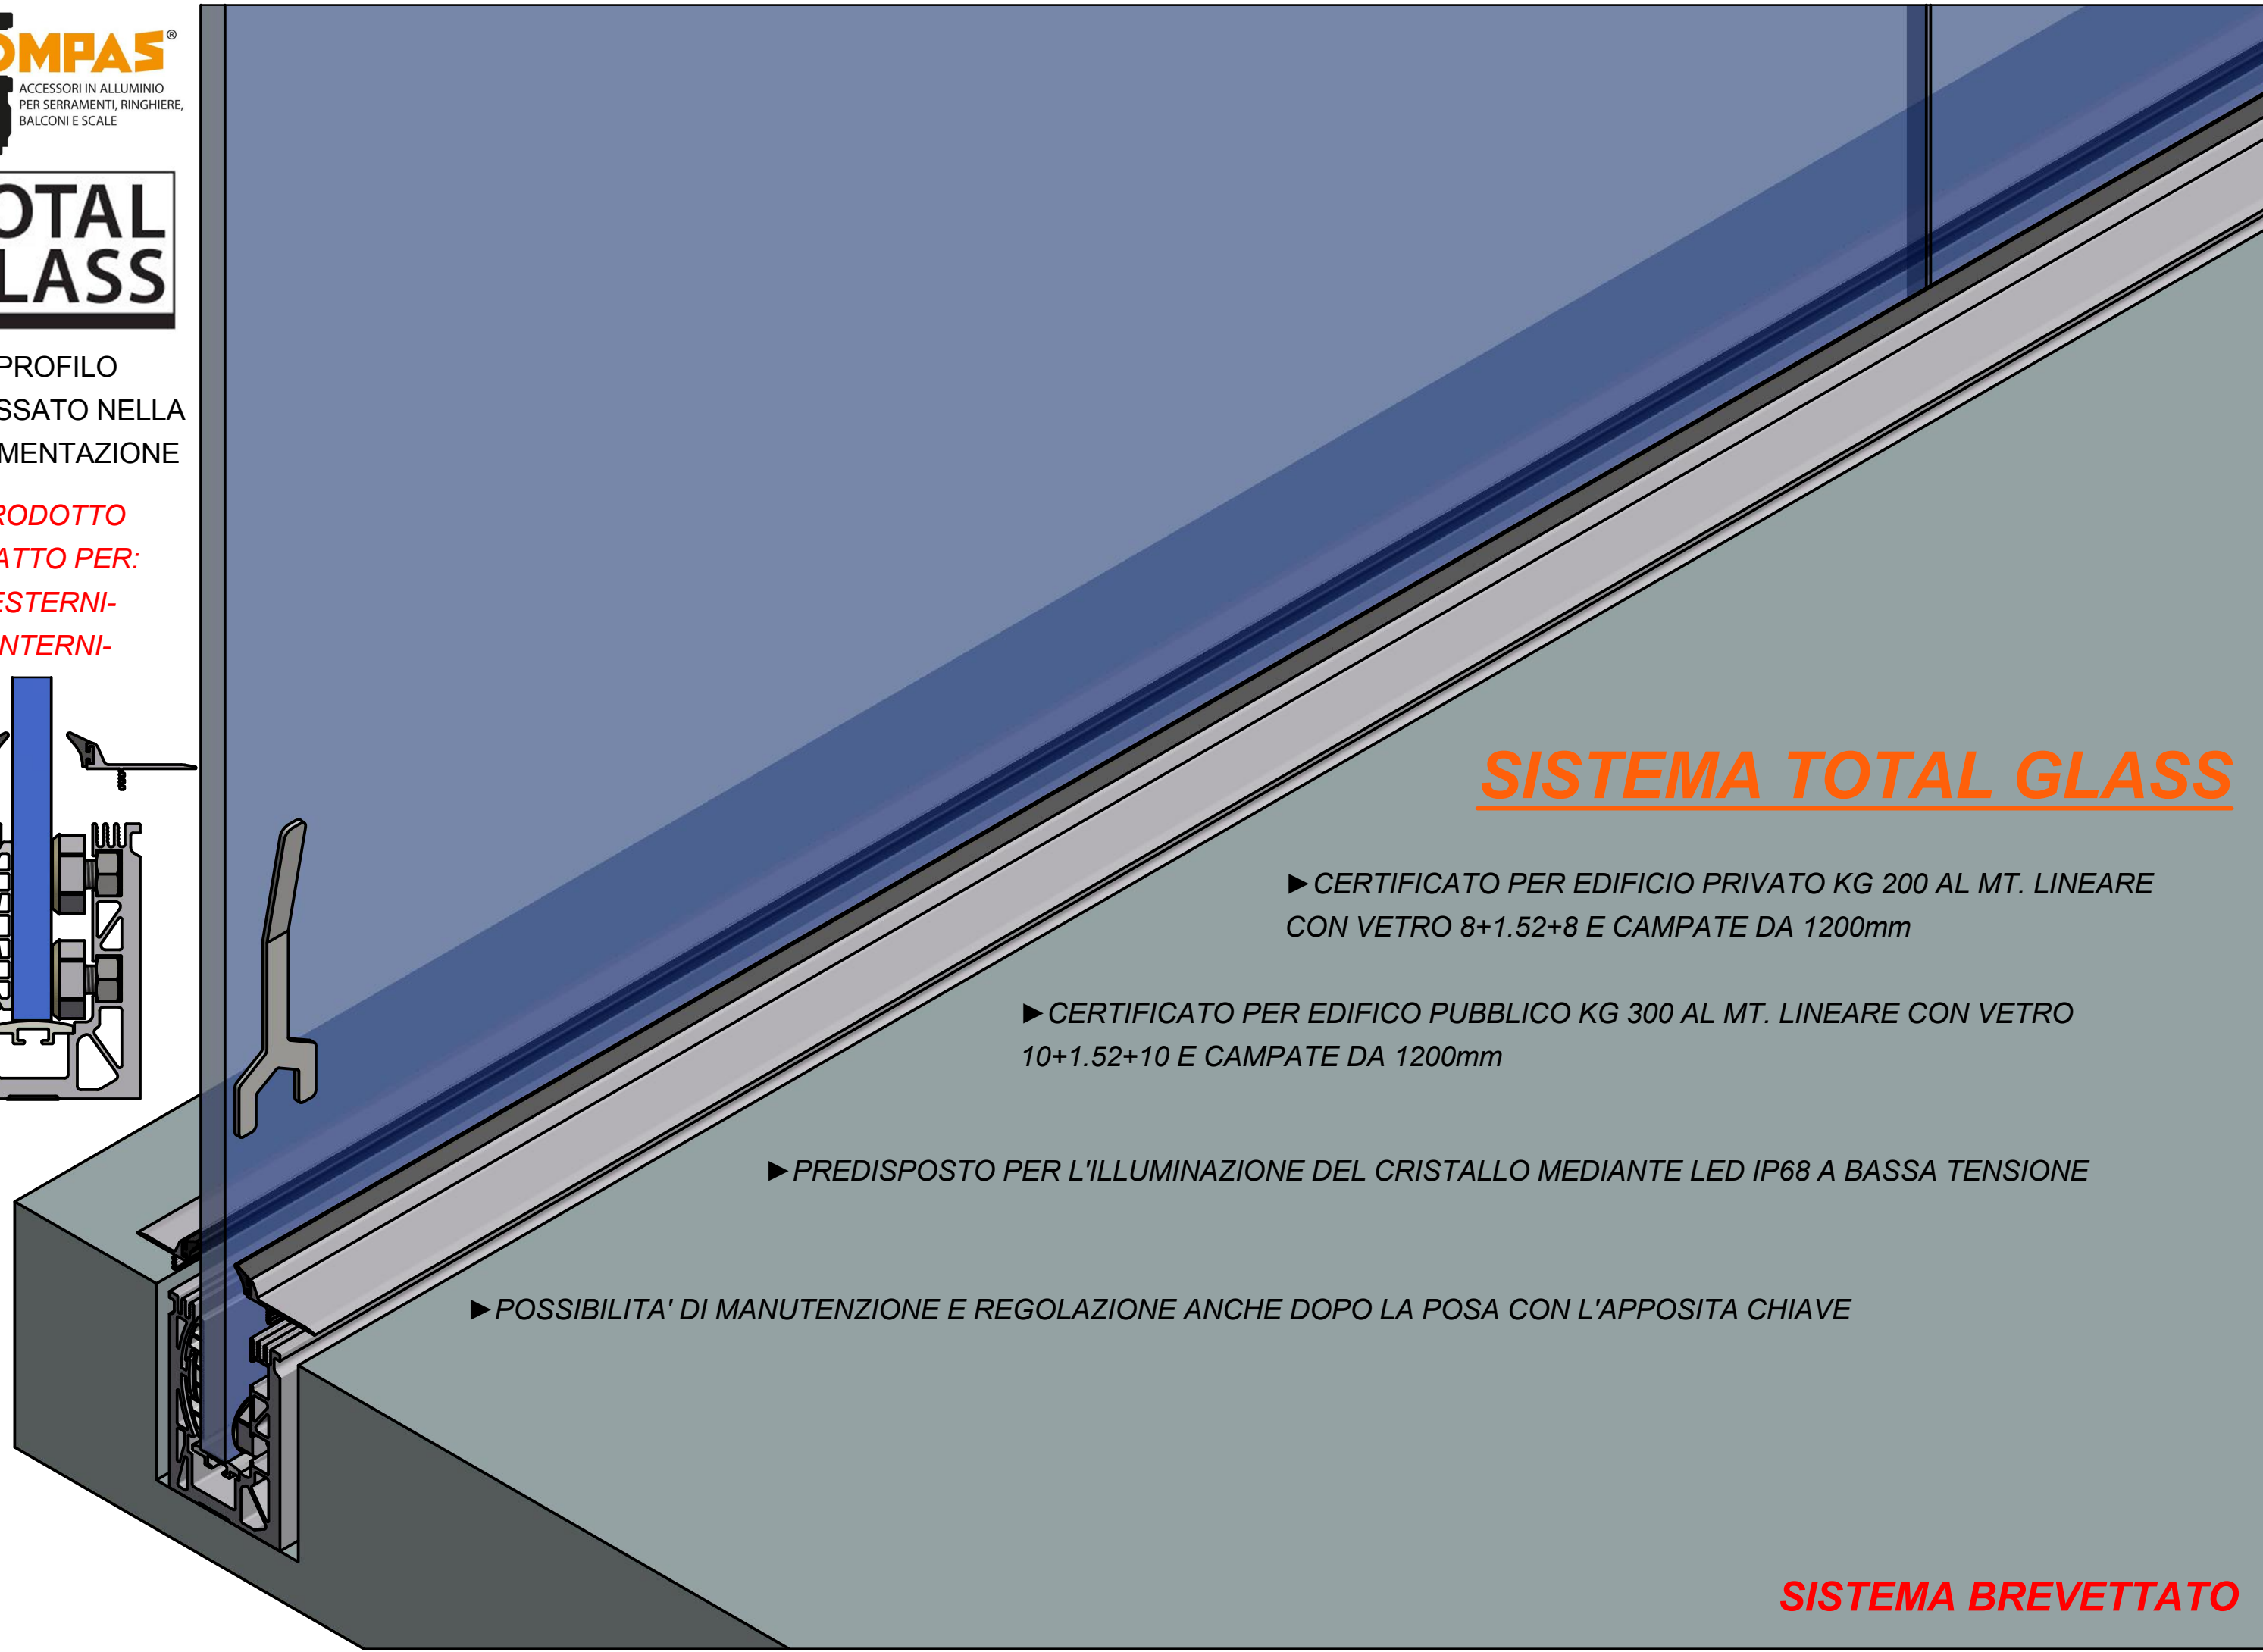


# TOTAL GLASS

PROFILO  
INCASSATO NELLA  
PAVIMENTAZIONE

*PRODOTTO  
ADATTO PER:*  
*-ESTERNI-  
-INTERNI-*

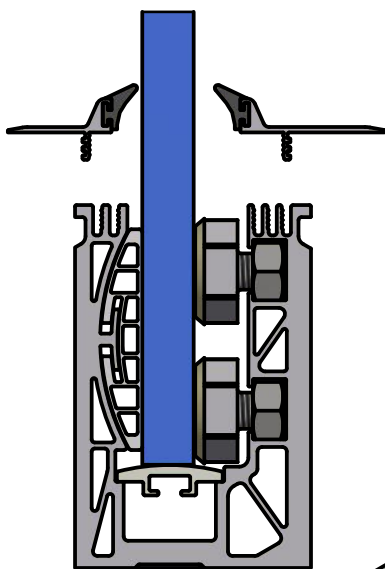

## SISTEMA TOTAL GLASS

▶ CERTIFICATO PER EDIFICIO PRIVATO KG 200 AL MT. LINEARE  
CON VETRO 8+1.52+8 E CAMPATE DA 1200mm

▶ CERTIFICATO PER EDIFICIO PUBBLICO KG 300 AL MT. LINEARE CON VETRO  
10+1.52+10 E CAMPATE DA 1200mm

▶ PREDISPOSTO PER L'ILLUMINAZIONE DEL CRISTALLO MEDIANTE LED IP68 A BASSA TENSIONE

▶ POSSIBILITA' DI MANUTENZIONE E REGOLAZIONE ANCHE DOPO LA POSA CON L'APPOSITA CHIAVE

**SISTEMA BREVETTATO**